




LÚKA

ÚZEMNÝ PLÁN OBCE ZMENY A DOPLNKY Č. 4

Platný Územný plán obce Lúka bol schválený dňa 06.06.1996 uznesením č.4/96-2.

Do podkladu týchto zmien je zapracovaná aj lokalita č.17, ktorá bola riešená v Zmenách a doplnkoch č.2 územného plánu obce Lúka. Tento dokument bol schválený dňa 10.04.2007 uznesením č.3/2007

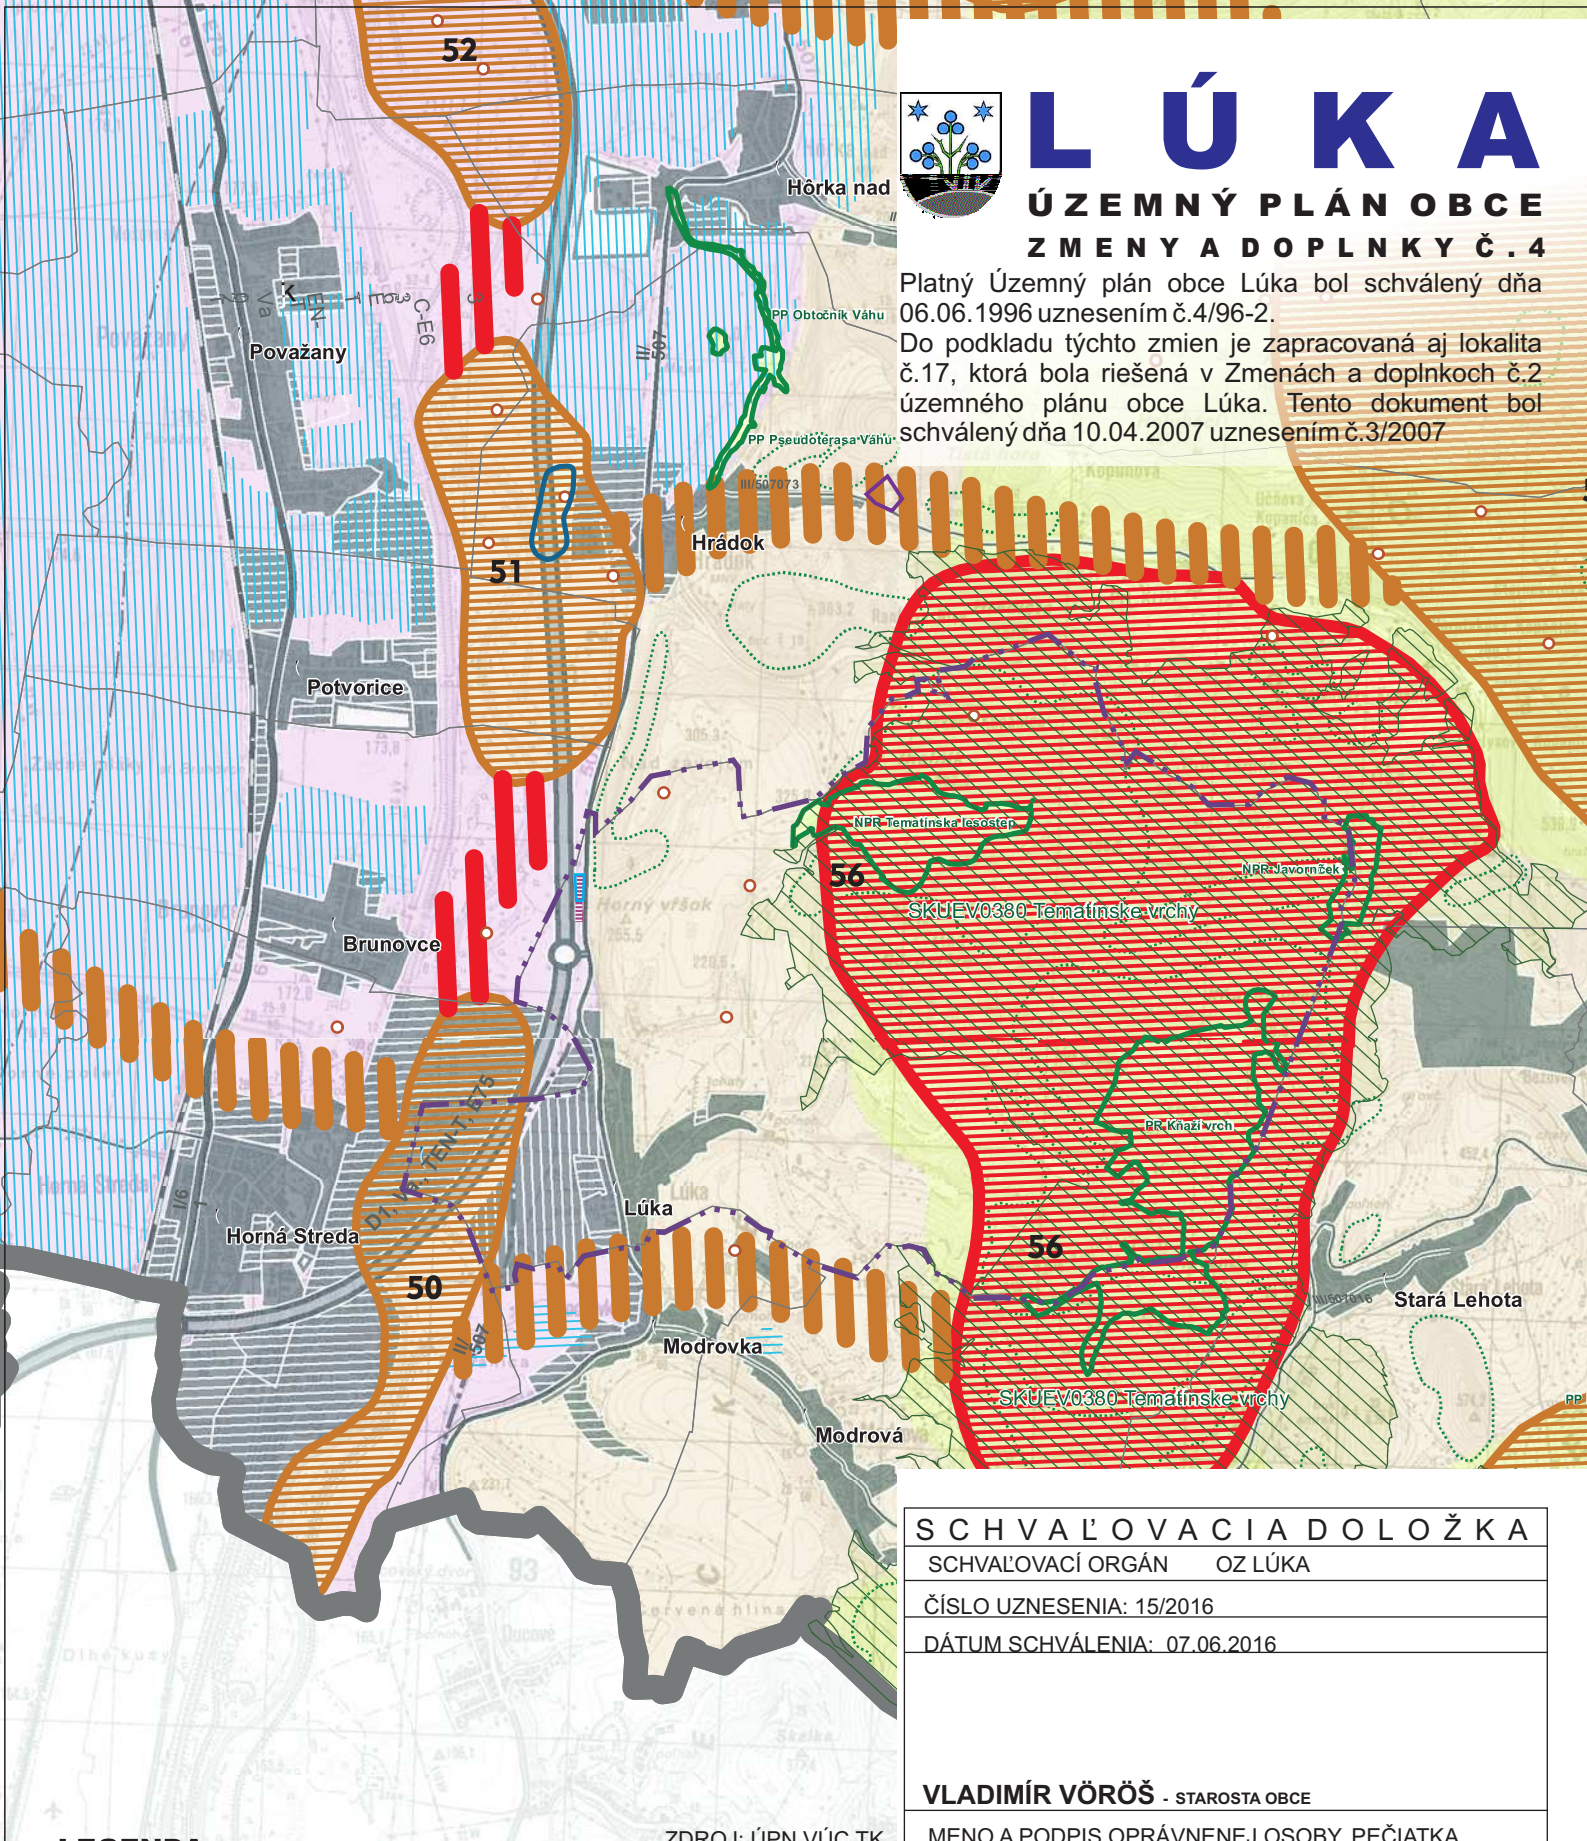

SCHVAĽOVACIA DOLOŽKA

SCHVAĽOVACÍ ORGÁN OZ LÚKA

ČÍSLO UZNESENIA: 15/2016

DÁTUM SCHVÁLENIA: 07.06.2016

VLADIMÍR VÖRÖŠ - STAROSTA OBCE

MENO A PODPIS OPRÁVNENEJ OSOBY, PEČIATKA

LEGENDA

STAV	NÁVRH	VÝHLAD
—	—	—
—	—	—
—	—	—
—	—	—
—	—	—
—	—	—
—	—	—
—	—	—
—	—	—

hranica katastra obce Lúka /predmet ZaD4
 zastavané územie
 priemyselný park regionálneho významu
 VRT
 diaľnica
 cesta I. triedy
 priestor ekologicky štandardný
 priestor ekologicky narušený

STAV	NÁVRH	VÝHLAD
—	—	—
—	—	—
—	—	—
—	—	—
—	—	—
—	—	—
—	—	—
—	—	—
—	—	—

biokoridor nadregionálneho významu
 biokoridor regionálneho významu
 biocentrum nadregionálneho významu
 biocentrum regionálneho významu
 územia európskeho významu
 závlahy
 maloplošné chránené územia
 ochranné lesy/ genofondové plochy