



LÚKA

ÚZEMNÝ PLÁN OBCE ZMENY A DOPLNKY č.6

Platný Územný plán obce Lúka bol schválený dňa 06.06.1996
uznesením č.4/96-2

LEGENDA ZaD č.6

STAV	NÁVRH	VÝHLAD

hranica lokality - predmet ZaD č.6

číslo lokality - predmet ZaD č.6

hranica skutočne zastavaného územia

obytné územie podľa §12 ods. 9 vyhl.č. 55/2001 z.z.

zmiešané územie podľa §12 ods.12 vyhl.č. 55/2001 z.z.

rekreačné územie podľa §12 ods.14 vyhl.č. 55/2001 z.z.

plochy pre agrovoltiku (fotovoltaické zariadenia na teréne)


pás izolačnej zelene z vysoko kmenných pôvodných druhov drevín

ochranné pásmo lesa

ochranné pásma cestných komunikácií

VTL plyn s bezpečnostným pásmom

navrhované VN / Vzdušné vedenie VN na zrušenie

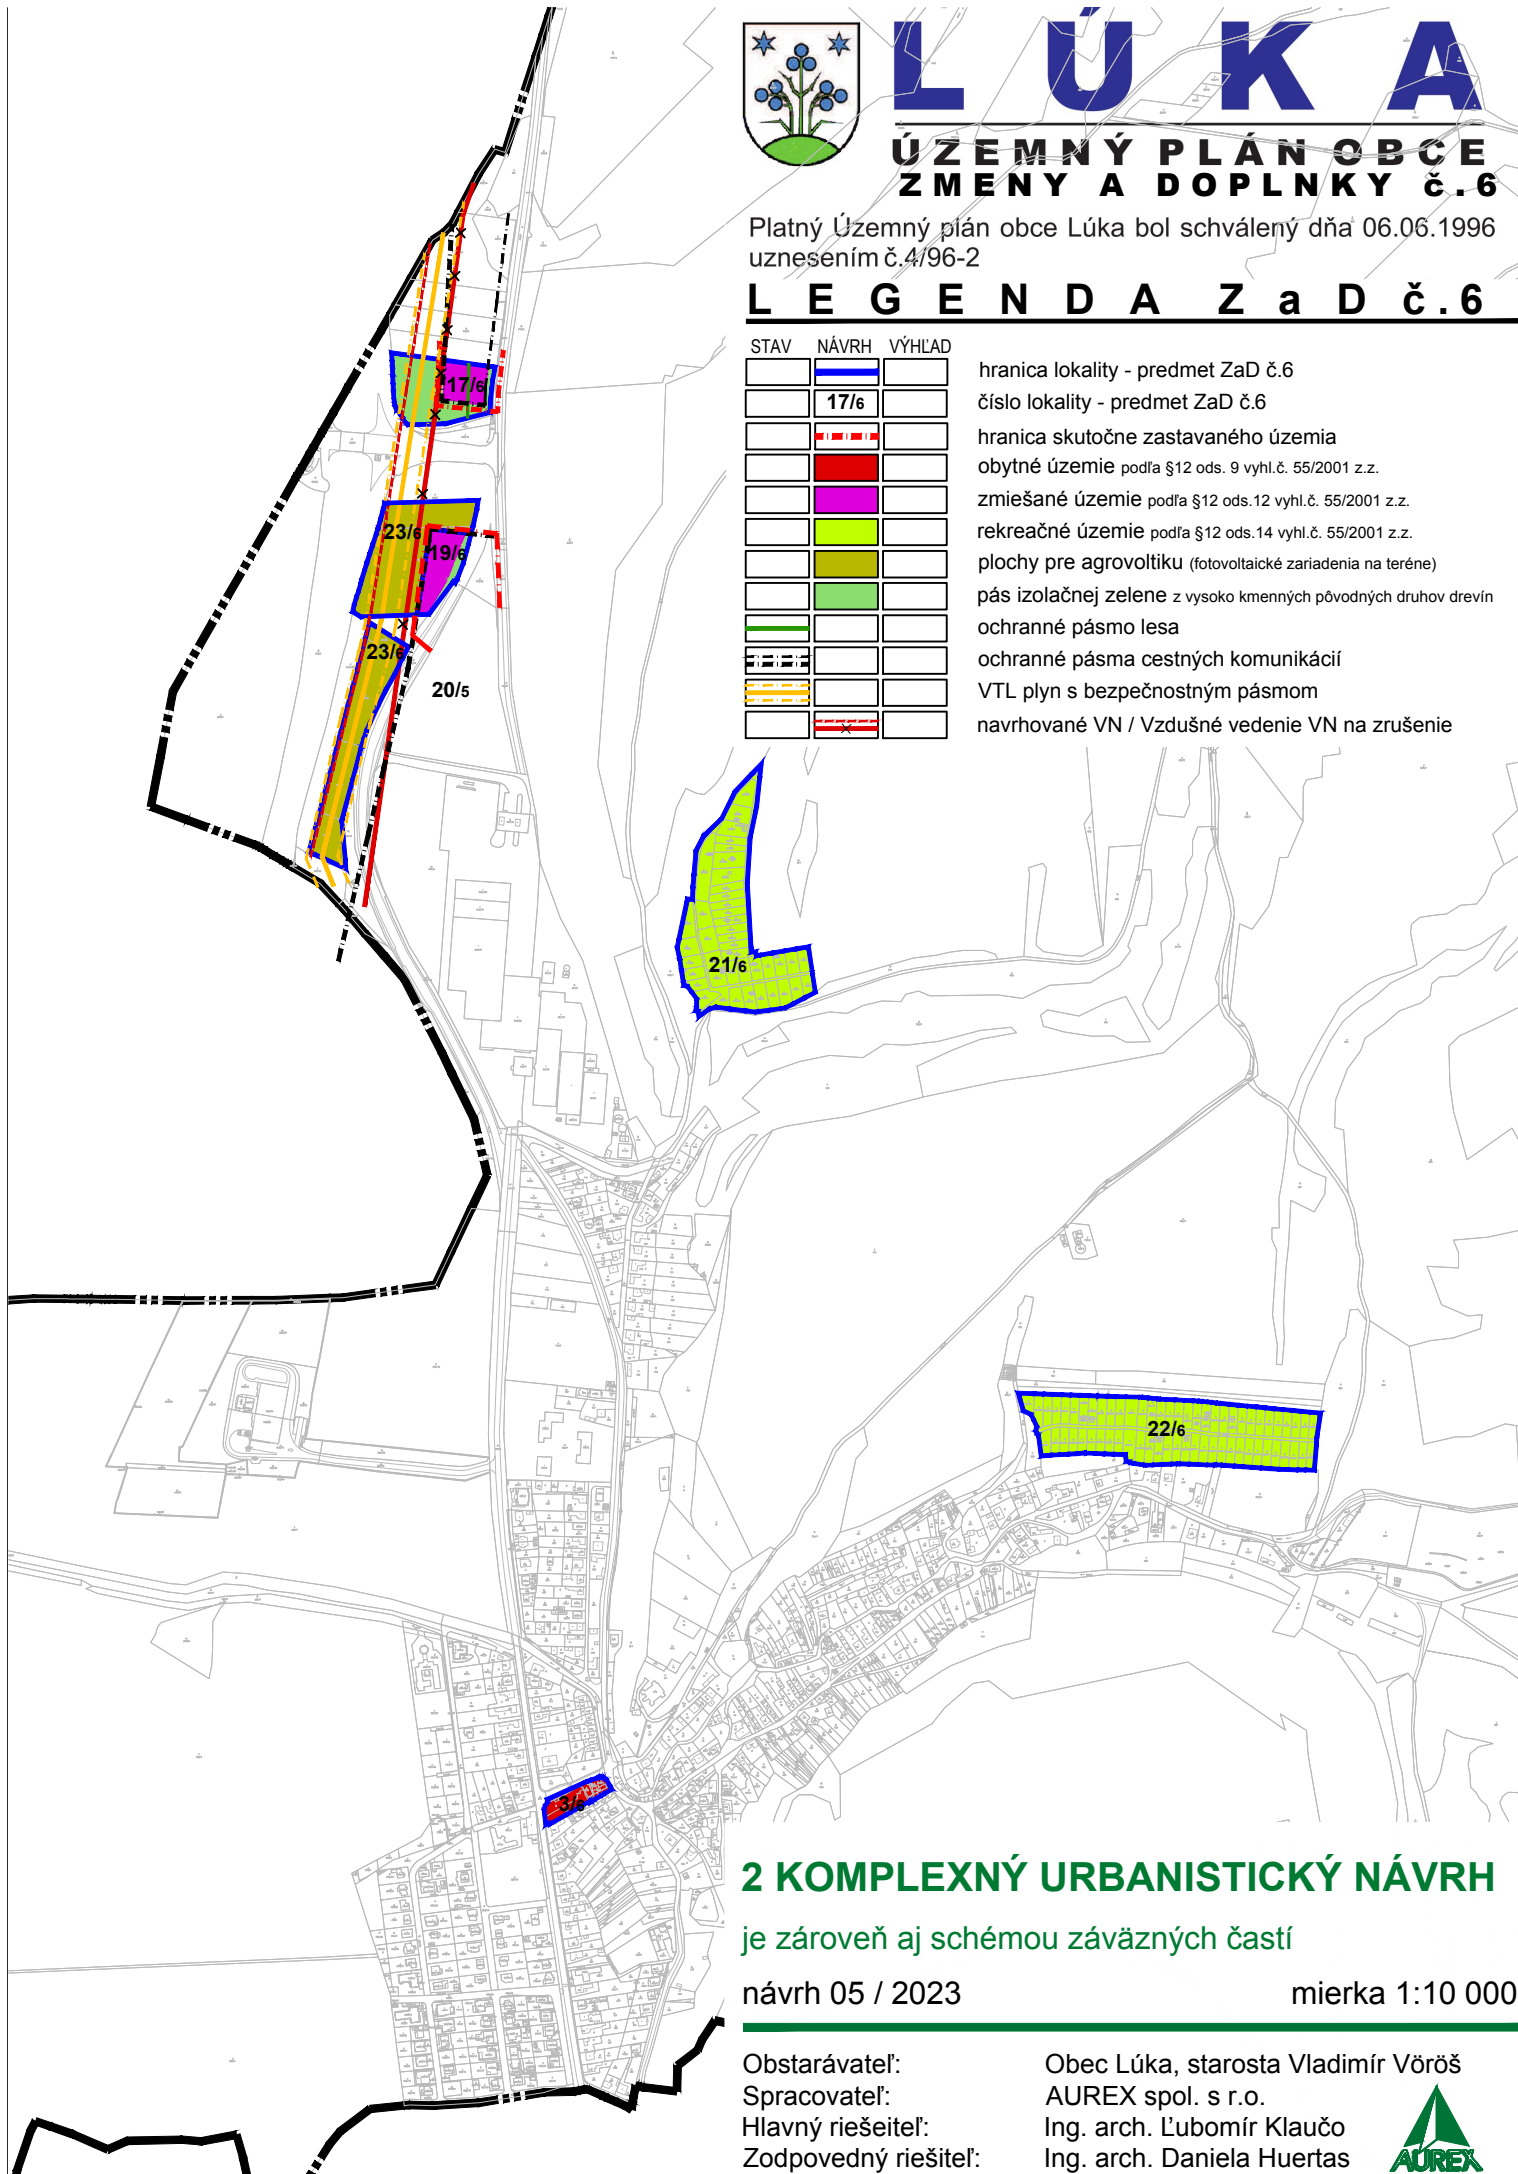

2 KOMPLEXNÝ URBANISTICKÝ NÁVRH

je zároveň aj schémou záväzných častí

návrh 05 / 2023

mierka 1:10 000

Obstarávateľ:
Spracovateľ:
Hlavný riešiteľ:
Zodpovedný riešiteľ:

Obec Lúka, starosta Vladimír Vöröš
AUREX spol. s r.o.
Ing. arch. Ľubomír Klaučo
Ing. arch. Daniela Huertas

