




# L Ú K A

## ÚZEMNÝ PLÁN OBCE ZMENY A DOPLNKY č.6

Platný Územný plán obce Lúka bol schválený dňa 06.06.1996  
uznesením č.4/96-2

### LEGENDA ZaD č. 6

STAV	NÁVRH	VÝHLAD	
			hranica lokality 20/5
			číslo lokality - predmet ZaD č.5
			hranica skutočne zastavaného územia
			nepoľnohospodárska pôda
			BPEJ
			hranica BPEJ
			označenie BPEJ
			ochranné pásmo lesa
			hranica zosuvného územia

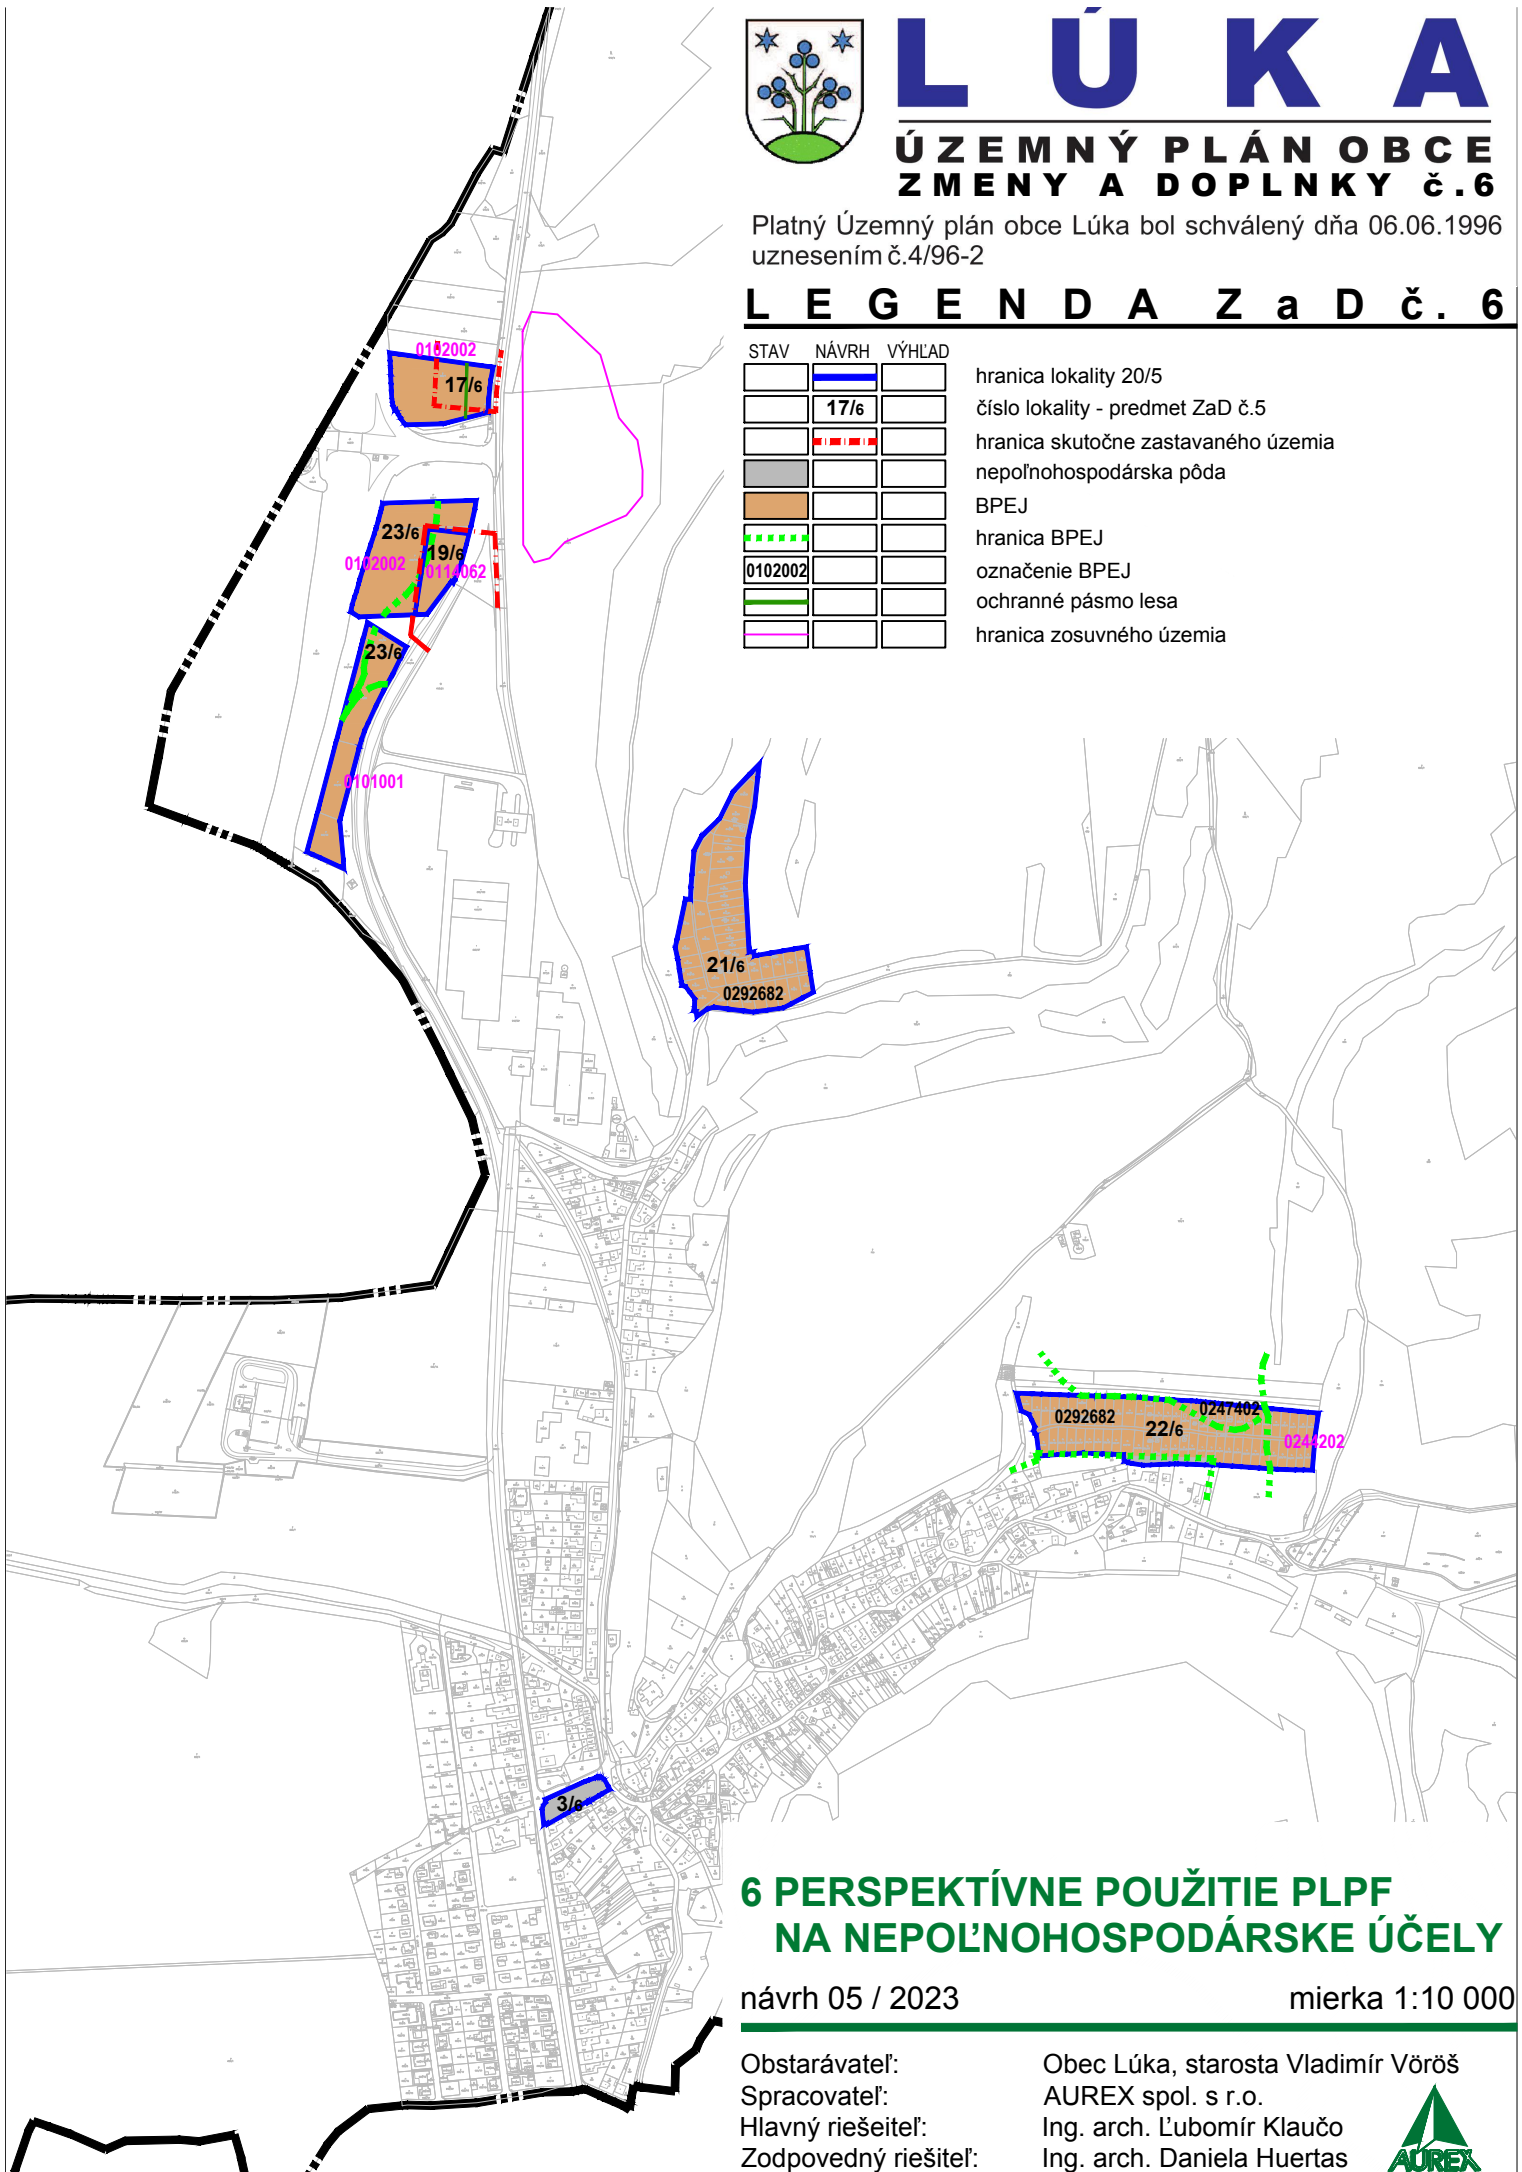

## 6 PERSPEKTÍVNE POUŽITIE PLPF NA NEPOL'NOHOSPODÁRSKE ÚČELY

návrh 05 / 2023

mierka 1:10 000

Obstarávateľ:  
Spracovateľ:  
Hlavný riešiteľ:  
Zodpovedný riešiteľ:

Obec Lúka, starosta Vladimír Vöröš  
AUREX spol. s r.o.  
Ing. arch. Ľubomír Klaučo  
Ing. arch. Daniela Huertas

